

SỬA ĐỔI BỔ SUNG		
REVISION		
thay thế	phụ lục đính kèm	thay thế

GHI CHI NOTES

**CÔNG TY CỔ PHẦN
SÀI GÒN - RẠCH GIÀ**



TƯ VẤN THIẾT KẾ CONSULTANT


[illegible]

CHONG LI CO PHAN

CONSTRUCTION & INVESTMENT CONSULTANTS

JOINT STOCK COMPANY



CHI NHÃNH TẠI TP HỒ CHÍ MINH

[illegible]

THII SỞ CỬNG TẠI HẢI NÂN

[illegible]

DATE RECEIVED

NAME	DATE
...	...






BẢO CHÁY TỰ ĐỘNG



3

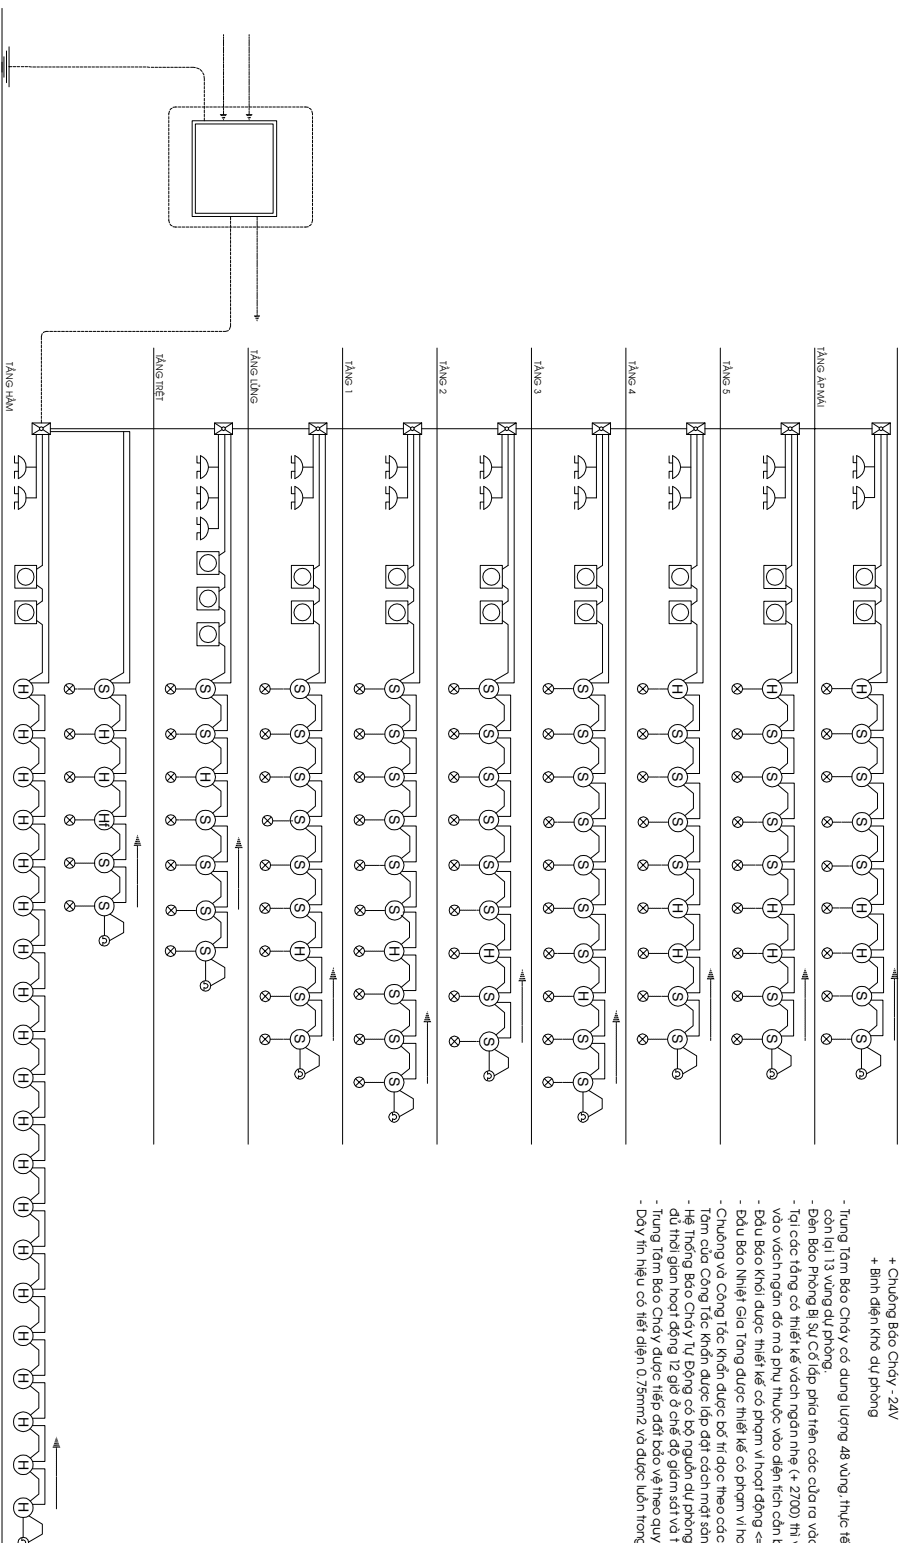

SỞ ĐỒ NGUYÊN LÝ HT BẢO CHÁY TỰ ĐỘNG

THUYẾT MINH HỆ THỐNG BẢO CHẤY

- Hết thông báo cháy tự động được thiết kế theo tiêu chuẩn TCVN 5738-2001:
- Yêu cầu cụ thể như:
 - Hết thông báo cháy tự động lắp đặt tại không gian gồm có các thiết bị chính:
 - + Trung tâm Báo Cháy 24 vùng - 24V
 - + Đèn Báo Cháy Bị Sự Cố - 24V
 - + Đầu Báo Khói Photo - 24V
 - + Đầu Báo Nhiệt Gas Tàng - 24V
 - + Công tắc Khẩn - 24V
 - + Chuông Báo Cháy - 24V
 - + Bình điện khò để phòng
- Trung tâm Báo Cháy sẽ cung lượng 48 vùng thực tế lắp đặt 35 vùng còn lại 13 vùng dự phòng
- Đèn báo cháy Bị Sự Cố lắp phía trên các cửa ra vào hướng ra hành lang thoát nạn.
- Tại các tầng có thiết kế vách ngăn như (+ 27/00) thì vách bít từ các Đầu Báo không phụ thuộc vào vách ngăn đó mà phụ thuộc vào diện tích của vách bít
- Đầu Báo Khói được thiết kế có phạm vi hoạt động < 50m²
- Đầu Báo Nhiệt Gas Tàng được thiết kế có phạm vi hoạt động < 25m²
- Chuông và Công tắc khẩn được bố trí dọc theo các hành lang và lối đi, lối thoát hiểm.
- Hết thông báo Cháy tự động có bộ nguồn dự phòng 24VDC - 7Ah
- Dây tín hiệu có tiết diện 0,75mm² và được bọc trong ống nhựa UPVC/D16.